




图号: Dwg No. A B C

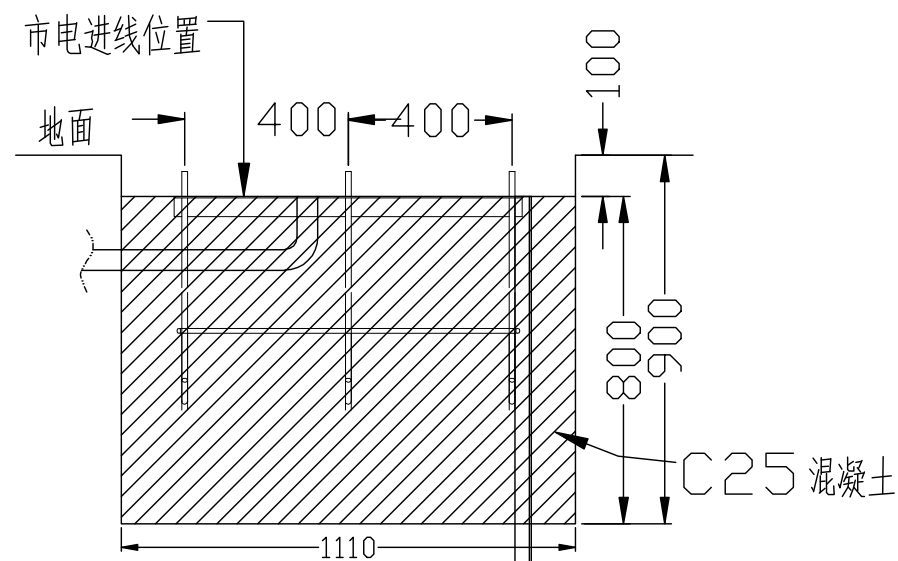

基础正面图

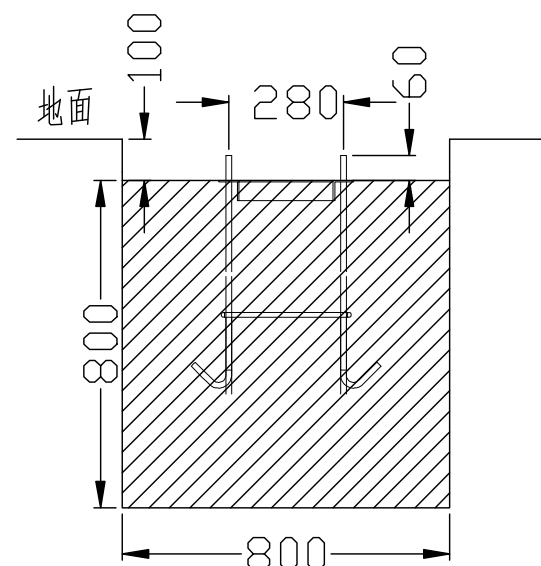

基础侧面图

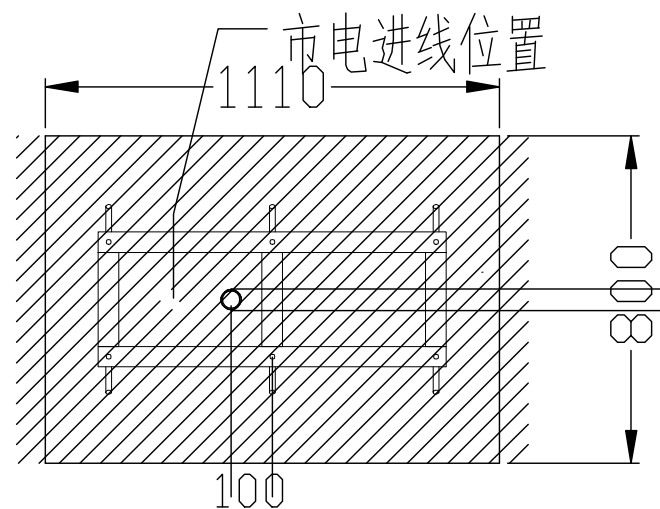

基础平面图


防雷地下装置/50*50*5 镀锌角钢
和预埋件焊接

基础预埋件必须打水平

电子站牌预埋示意图


施工要求:

- 1) 按图尺寸挖1100*800深900 坑体
- 2) 把预埋件放入坑内下沉到100MM 高度尺寸后调至水平用混凝土填实(市电进线管同时埋入)
- 3) 避雷装置用50*50*5 角钢X3000 长杆插地下, 用扁钢30*3 将角钢和预埋件焊接(补漆) 成一体
导电, 接地电阻应小于4Ω(欧姆)
- 4) 把混凝土浇灌至和预埋件角钢平面平(注: 混凝土内不能有空洞)

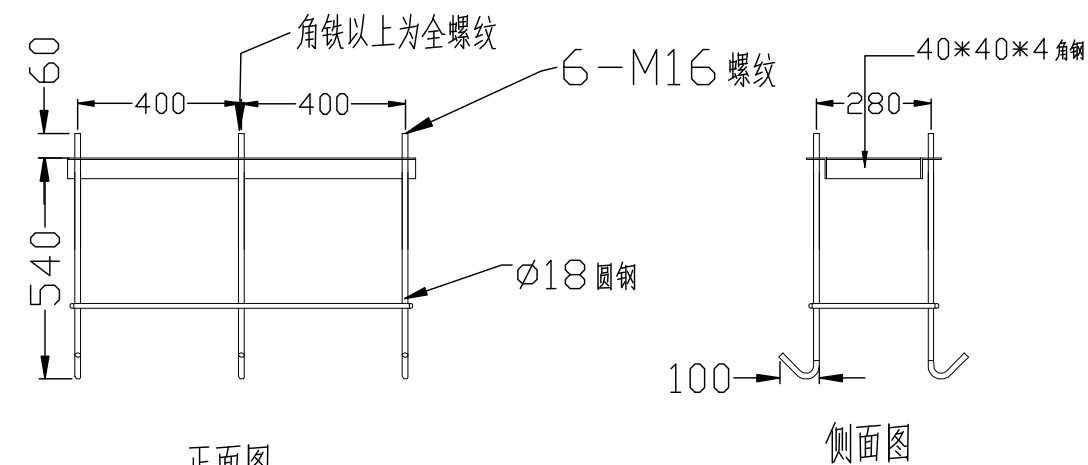

正面图

侧面图

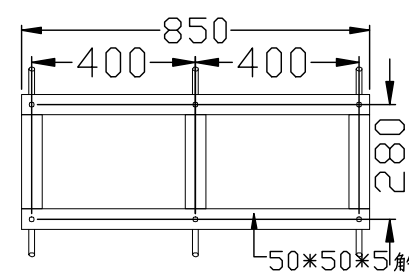

平面图

注: 预埋螺纹采用磋牙方式加工

预埋件/1 件/ 表面涂防锈漆

备注

MEMO
未经本公司书面同意,
不得复制此图纸内任何内容或设计。
NO PART OF THE DRAWING AND
THE DESIGN CONTAINED
HEREIN MAY BE REPRODUCED WITHOUT
THE PRIOR WRITTEN
CONSENT OF A DIRECTOR OF R0000
DESIGN LIMITED.

承建公司必须实地复核所有尺寸。
ALL MEASUREMENTS MUST BE CHECKED
AT THE SITE BY THE CONTRACTOR.

技术要求 (NOTES):

未注线性公差要求按GB/T1804-m。
未注形位公差按GB/T1184-1996。

UNNOTED TO LERANCE FOR LINEAR FEQU
REMENTS ACCORDING TO GB/T1804-M.

UNNOTED TO LERANCE BY GB/T1184-1996.

工程名称
PROJECT

电子站牌

总设计师

CHIEF DESIGNER

项目设计师

PROJECT DESIGNER

方案

PLAN

设计

DESIGNER

制图

DRAWER

校对

PROOF-READER

审核

CHECKER

审定

APPROVED

SCALE

日期

DATE

工程编号

PROJECT NO.

图名

TITLE

电子站牌预埋件图

图号

DRAWING NO.

02